



LEYENDA
 --- Límite del Plan Parcial del Sector Sur-Geneto 11 "El Centenero", (S=127.219m2).
 -+ - Límite del término municipal.

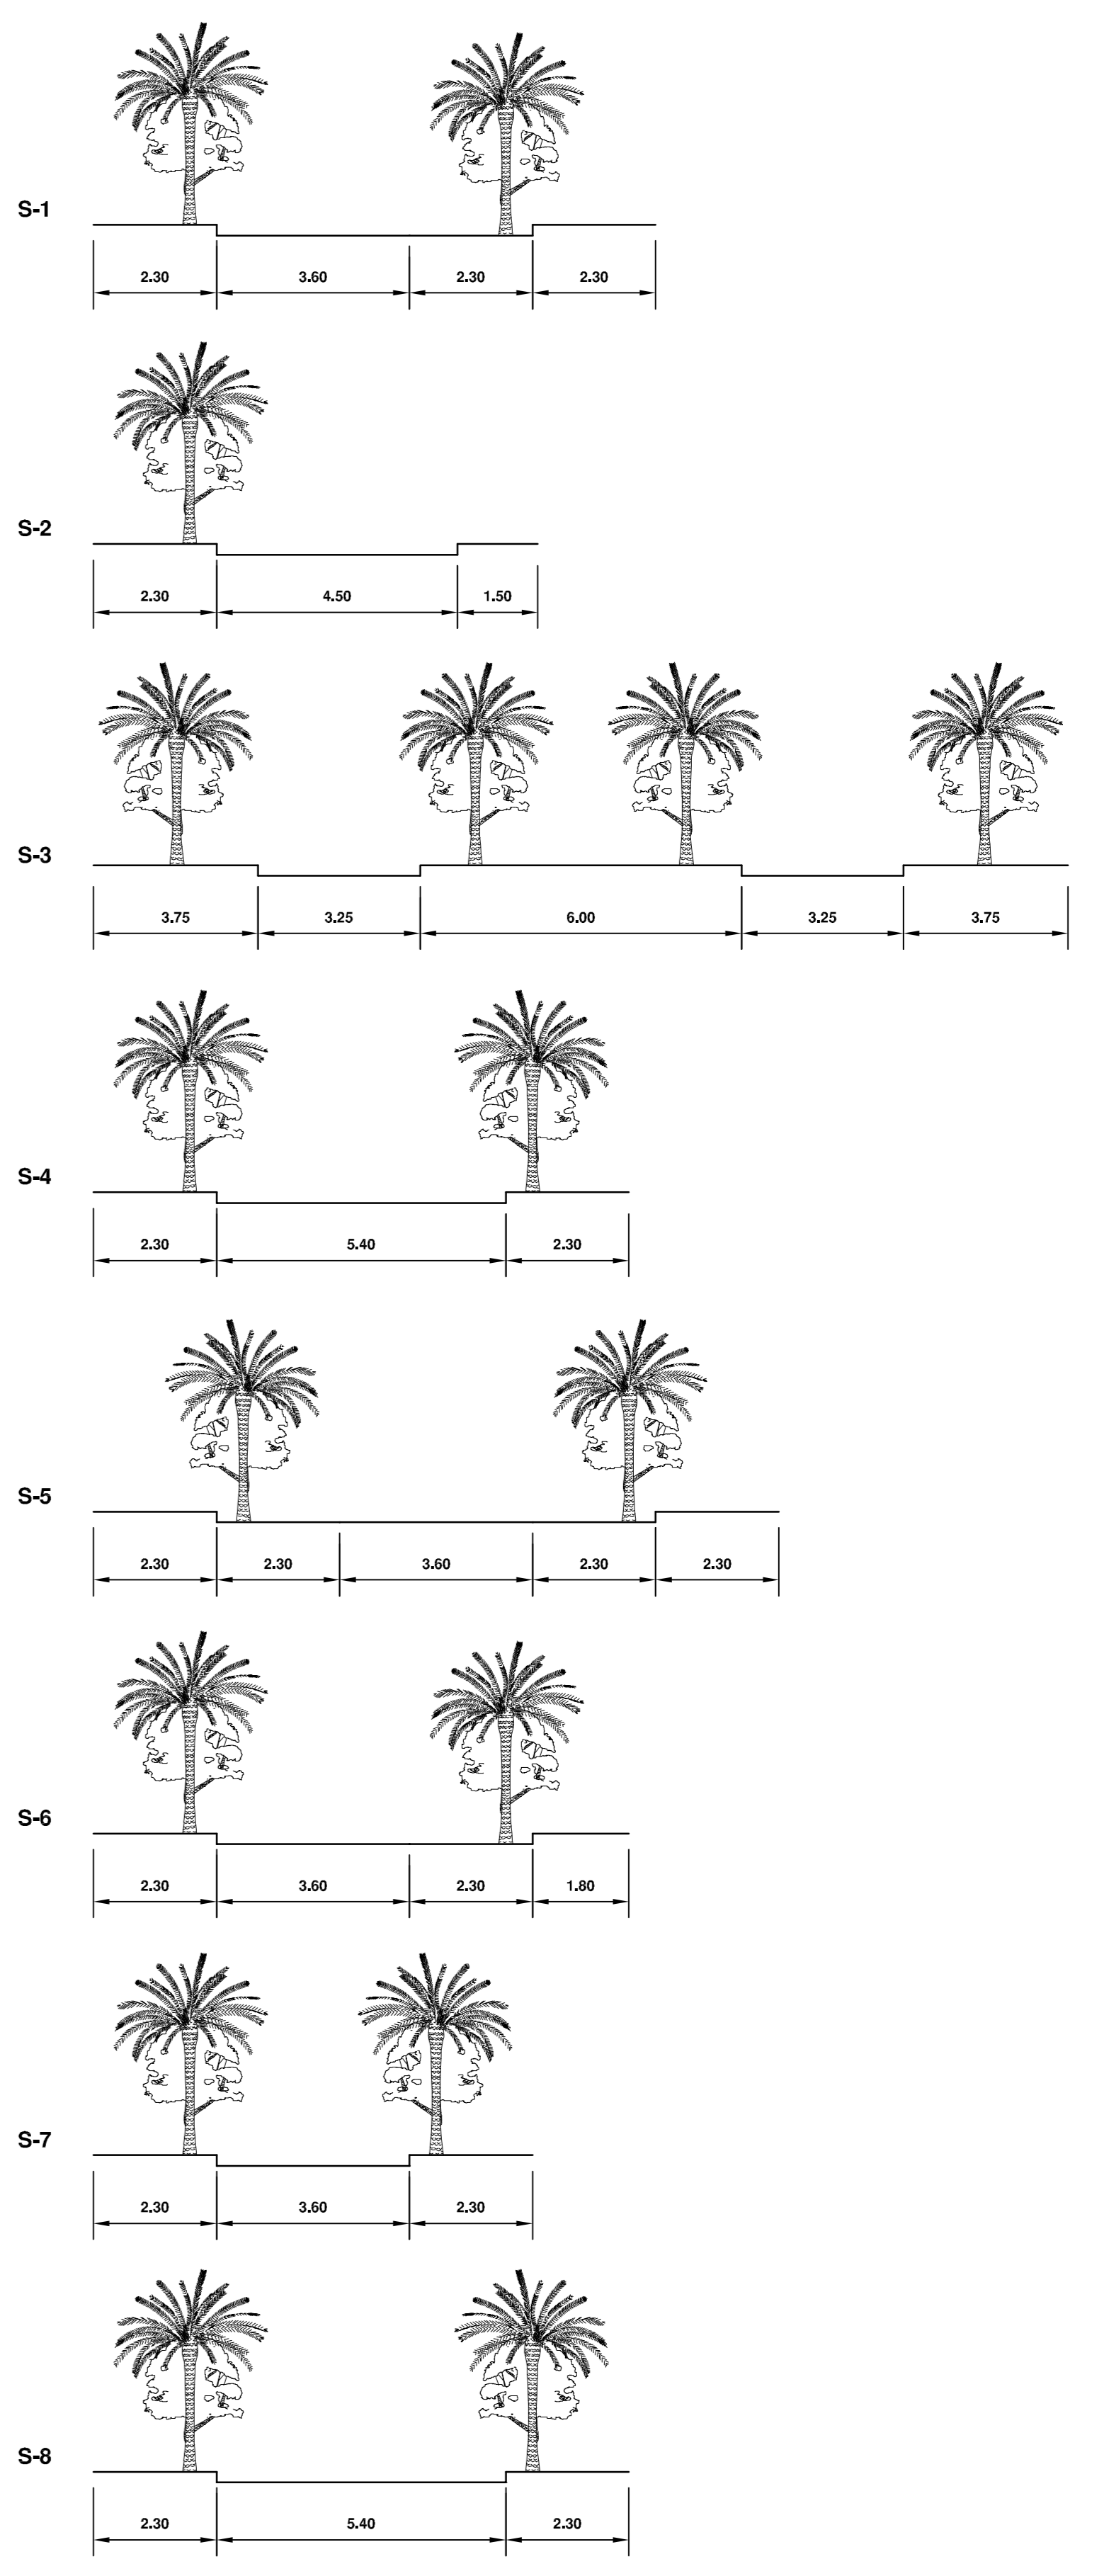

ESCALA 1/100

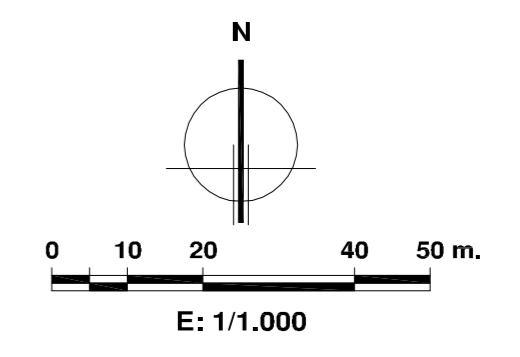

DOCUMENTO 3
PLANOS DE PROYECTO
VIARIO Y REPLANTEO

TERCEROS, REQUIERE LA PREVIA AUTORIZACION EXPRESA DE SU AUTOR, QUEDANDO EN TODO CASO PROHIBIDA CUALQUIER MODIFICACION DEL MISMO.