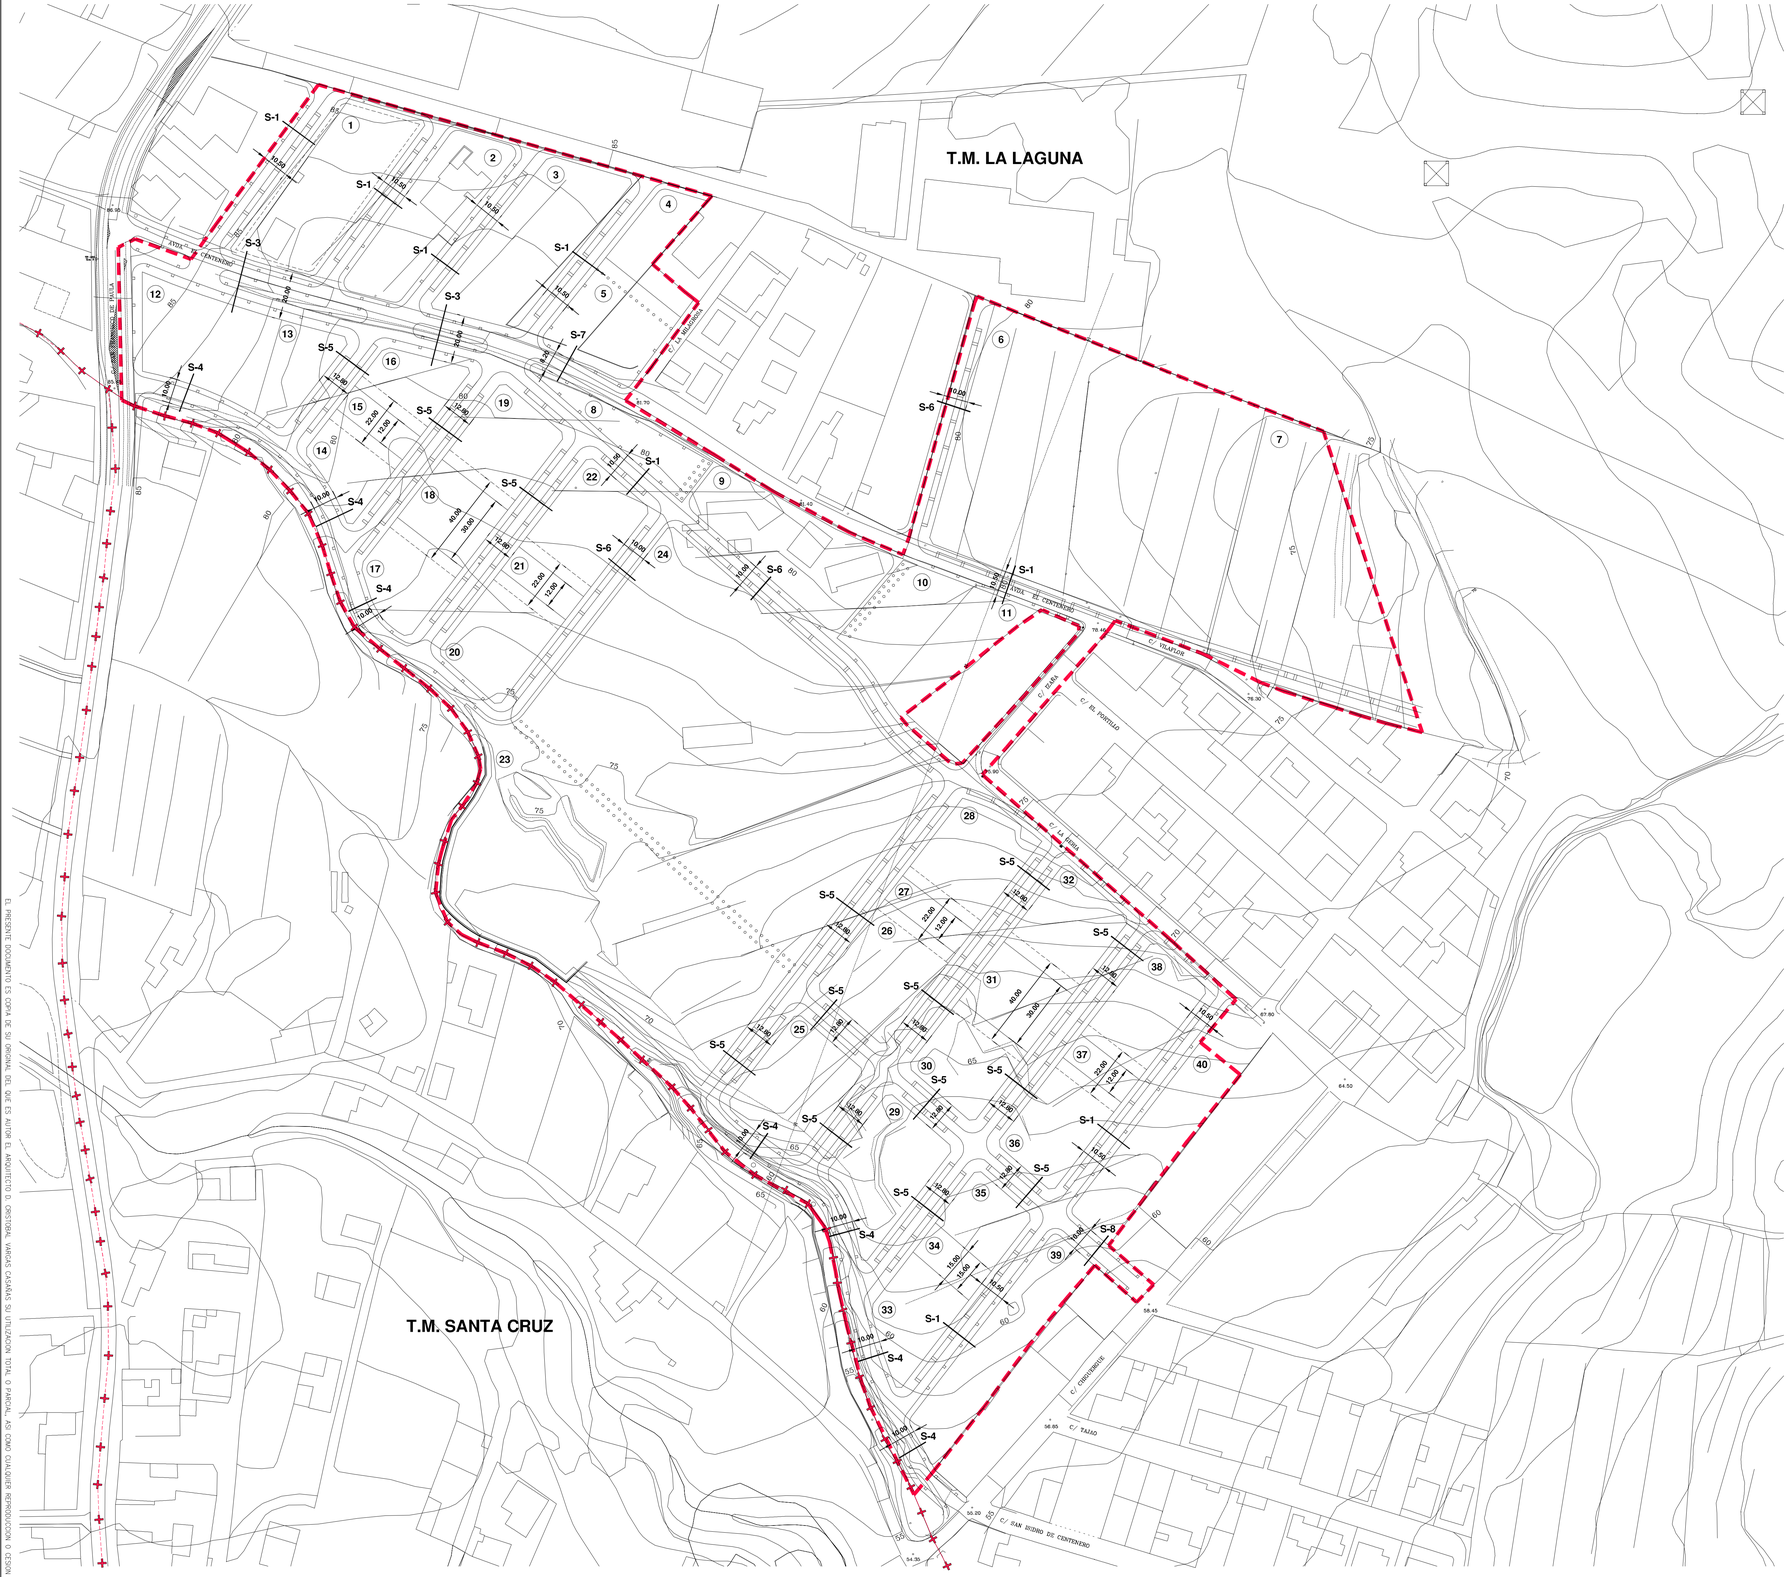

LEYENDA

Límite del Plan Parcial del Sector Sur-Geneto 11 "El Centenero".(S=127.219m2).

Límite del témino municipal.

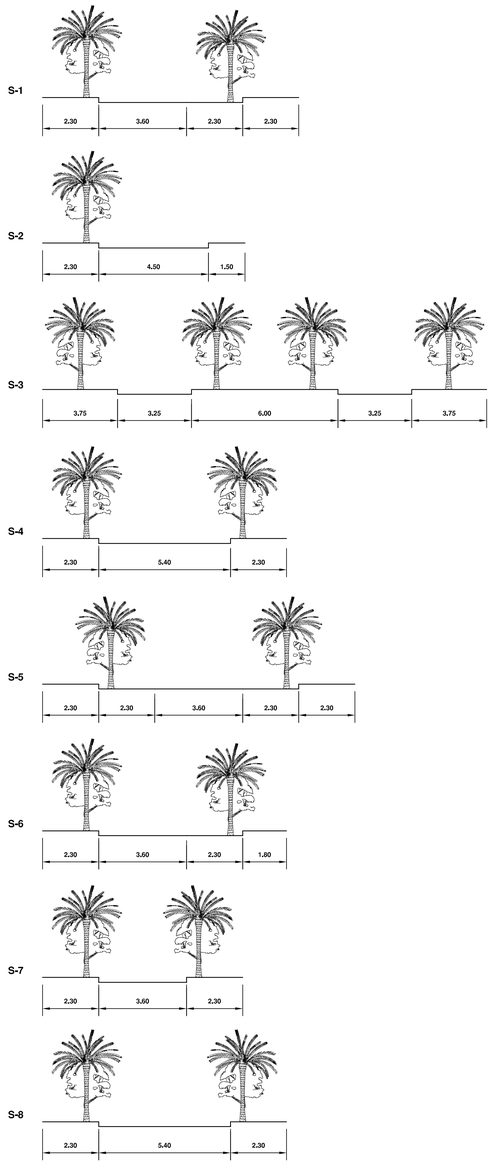

ESCALA 1/100

N

0 10 20 40 50 m.

E: 1/1.000

DOCUMENTO 3

PLANOS DE PROYECTO

VIARIO Y REPLANTEO

CRISTOBAL VARGAS CASAÑAS S.L.
ARQUITECTOS

MUVISA
SOCIEDAD MERCANTIL DE LA VIVIENDA DE SAN CRISTOBAL DE LA LAGUNA S.A.

EL CENTENERO
LA LAGUNA

4 PLAN PARCIAL SUR GENETO 11

0/2.2/04 ESQUICIAS MODIFICADO JUNIO 2006 MODIFICADO CUPIER ANTEO

EL PRESENTE DOCUMENTO ES COPIA DE SU ORIGINAL DEL QUE ES AUTOR EL ARQUITECTO D. CRISTOBAL VARGAS CASAÑAS SU UTILIZACIÓN TOTAL O PARCIAL, AS COMO CUALQUIER REPRODUCCIÓN O COPIA A TERCEROS, REQUIERE LA PREVIA AUTORIZACION EXPRESA DE SU AUTOR, QUEDANDO EN TODO CASO PROHIBIDA CUALQUIER MODIFICACIÓN DEL MISMO.